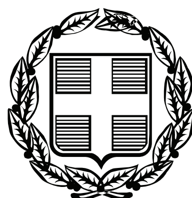


ΕΦΗΜΕΡΙΣ ΤΗΣ ΚΥΒΕΡΝΗΣΕΩΣ

ΤΗΣ ΕΛΛΗΝΙΚΗΣ ΔΗΜΟΚΡΑΤΙΑΣ

ΤΕΥΧΟΣ ΤΕΤΑΡΤΟ **Αρ. Φύλλου 405**

31 Αυγούστου 2007

ΠΕΡΙΕΧΟΜΕΝΑ

ΑΠΟΦΑΣΕΙΣ

ΑΠΟΦΑΣΕΙΣ

Αριθμ. Κ 2042 (1)

Καθορισμός οριογραμμών αιγιαλού, παραλίας και παλαιού αιγιαλού στην περιοχή Σκάλας Μαριών της νήσου Θάσου Νομού Καβάλας.

Ο ΓΕΝΙΚΟΣ ΓΡΑΜΜΑΤΕΑΣ ΠΕΡΙΦΕΡΕΙΑΣ
ΑΝΑΤΟΛΙΚΗΣ ΜΑΚΕΔΟΝΙΑΣ - ΘΡΑΚΗΣ

Έχοντας υπόψη:

1. Τις διατάξεις του ν. 2971/19.12.2001 (Φ.Ε.Κ. 285/τ.Α΄/19.12.2001) «Αιγιαλός, παραλία και άλλες διατάξεις».

2. Τις διατάξεις του ν.δ. 439/1970 «περί συμπληρώσεως των διατάξεων περί αιγιαλού».

3. Τις διατάξεις του ν. 3200/1955 «Περί διοικητικής αποκέντρωσης» όπως αυτές τροποποιήθηκαν και ισχύουν σήμερα με τα ν.δ. 532/1970, β.δ. 704/1970, β.δ. 705/1970, β.δ. 192/1972, π.δ. 71/1984, π.δ. 347/1986, ν. 2026/1982 και π.δ. 97/1993.

4. Τις διατάξεις του άρθρου 19 παρ.5 ν. 2344/1995, του άρθρου 52 παρ.6 ν. 2218/1994, του άρθρου 4 παρ. 7 του ν. 2240/1994, δυνάμει των οποίων αρμοδιότητες του Υπουργείου Οικονομικών που είχαν μεταβιβασθεί στους Νομάρχες ανήκουν στον Περιφερειακό Διευθυντή σε συνδυασμό με αυτές του άρθρου 14 παρ.2 του ν. 2399/1996 με τις οποίες προβλέπεται κατάργηση θέσεων των περιφερειακών Διευθυντών οι αρμοδιότητες πλέον του οποίου περιήλθαν στο Γενικό Γραμματέα της Περιφέρειας και ασκούνται από τον αναπληρωτή Περιφερειακό Διευθυντή.

5. Τις διατάξεις του τέταρτου εδαφίου της παρ. 2 του άρθρου 1 και της παρ. 6 του ιδίου άρθρου του ν. 2503/1997 «Διοίκηση, οργάνωση, στελέχωση της Περιφέρειας, ρύθμιση θεμάτων για την τοπική αυτοδιοίκηση και άλλες διατάξεις» (Φ.Ε.Κ. 107/τ.Α΄) σύμφωνα με τις οποίες οι περιφερειακές υπηρεσίες του Υπουργείου Οικονομικών που συγκροτούσαν την περιφερειακή διοίκηση του Νομού ή της Νομαρχίας δεν υπήχθησαν στη ενιαία οργανική μονάδα της Περιφέρειας ούτε καταργήθηκαν αλλά αποτελούν από 1.9.1997 Υπηρεσίες του Υπουργείου Οικονομικών.

6. Το υπ' αριθμ. 28979/31.7.1997 έγγραφο της Δ/νσης Διοίκησης του Υπουργείου Εσωτερικών, Δημόσιας Διοίκησης και Αποκέντρωσης, σύμφωνα με το οποίο οι αρμοδιότητες του Γ.Γ. της Περιφέρειας σε θέματα υπηρεσιών του Υπουργείου Οικονομικών μεταφέρονται από 1.9.1997 στον Υπουργό Οικονομικών.

7. Την υπ' αριθμ. 37930/ΔΙΟΕ 1264/14.10.2005 (ΦΕΚ 143 τ.Β΄ 2005) καθώς και την τροποποιητική αυτής υπ' αριθμ. 5793/ΔΙΟΕ/17α/9.2.2006 (ΦΕΚ 204 τ.Β΄) κοινή απόφαση των Πρωθυπουργού και Υπουργού Οικονομίας και Οικονομικών περί καθορισμού αρμοδιοτήτων του Υφυπουργού Οικονομίας και Οικονομικών.

8. Τις διατάξεις του άρθρου 46 παρ. 21 του ν. 3220/2004 (Φ.Ε.Κ. 15/τ.Α΄/28.1.2004) περί μεταβίβασης αρμοδιοτήτων του Υπουργού Οικονομίας και Οικονομικών στους Γ.Γ. Περιφερειών.

9. Το υπ' αριθμ. 1030067/296/Α0006/7.4.2004 έγγραφο της Δ/νσης Οργάνωσης της Γενικής Δ/νσης Διοικητικής Υποστήριξης του Υπουργείου Οικονομίας και Οικονομικών «Διευκρινίσεις για τις αρμοδιότητες των υφυπουργών Οικονομίας και Οικονομικών που προέρχονται από 10.4.2004 στους Γεν. Γραμματείς Περιφερειών».

10. Την από 17.1.2007 Έκθεση της αρμόδιας Επιτροπής για τον καθορισμό των οριογραμμών αιγιαλού, παραλίας και παλαιού αιγιαλού στην περιοχή Σκάλας Μαριών της νήσου Θάσου Νομού Καβάλας και το από 21.10.2005 τοπογραφικό διάγραμμα κλίμακας 1:500 το οποίο έχει συνταχθεί από τον Τοπογράφο Μηχανικό Γεώργιο Κυπραίο της Δ/νσης Τεχνικών Υπηρεσιών του Νομαρχ. Διαμ/τος Καβάλας αποτελούμενο από μία πινακίδα που θεωρήθηκε από την Δ/νση Τεχνικών Υπηρεσιών του Νομαρχ. Διαμ/τος Καβάλας στις 21.10.2005.

11. Το υπ' αριθμ. Φ.544.5/305/07/28.3.2007 έγγραφο του Γενικού Επιτελείου Ναυτικού.

12. Το υπ' αριθμ. 1562/10.7.2007 έγγραφο της Κτηματικής Υπηρεσίας Ν. Καβάλας, αποφασίζουμε:

Επικυρώνουμε την από 17.1.2007 Έκθεση της κατά το άρθρο 3 του ν. 2971/2001 αρμόδιας Επιτροπής για τον καθορισμό των οριογραμμών αιγιαλού και παραλίας στην περιοχή Σκάλας Μαριών της νήσου Θάσου Νομού Καβάλας και το από 21.10.2005 τοπογραφικό διάγραμμα κλίμακας 1: 500 το οποίο έχει συνταχθεί από τον Τοπογράφο Μηχανικό Γεώργιο Κυπραίο της Δ/νσης Τεχνικών Υπηρεσιών του Νομαρχ. Διαμ/τος Καβάλας αποτελούμενο από μία πινακίδα που θεωρήθηκε από την Δ/νση Τεχνικών Υπηρεσιών του Νομαρχ. Διαμ/τος Καβάλας στις 21.10.2005.

Στο παραπάνω τοπογραφικό διάγραμμα

α) Καθορίζουμε την οριογραμμή του αιγιαλού δια ερυθράς συνεχούς πολυγωνικής γραμμής 1, 2, 3, ... 10, 11 της οποίας οι κορυφές είναι εξαρτημένες από το Κρατικό Τριγωνομετρικό Δίκτυο και των οποίων οι συντεταγμένες αναγράφονται στο διάγραμμα.

β) Καθορίζουμε την οριογραμμή της παραλίας δια κίτρινης συνεχούς πολυγωνικής γραμμής 1΄, 2΄, 3΄ ... 7΄, 8΄ της οποίας οι κορυφές είναι εξαρτημένες από το Κρατικό Τριγωνομετρικό Δίκτυο και των οποίων οι συντεταγμένες αναγράφονται στο διάγραμμα.

γ) Καθορίζουμε την οριογραμμή του παλαιού αιγιαλού δια κυανής συνεχούς πολυγωνικής γραμμής 1΄΄, 2΄΄, 3΄΄, ... 10΄΄, 11΄΄ της οποίας οι κορυφές είναι εξαρτημένες από το Κρατικό Τριγωνομετρικό Δίκτυο και των οποίων οι συντεταγμένες αναγράφονται στο διάγραμμα.

Η απόφαση αυτή μαζί με την έκθεση της Επιτροπής και το τοπογραφικό διάγραμμα να δημοσιευθούν στην Εφημερίδα της Κυβερνήσεως.

Κομοτηνή, 19 Ιουλίου 2007

Ο Γενικός Γραμματέας Περιφέρειας
ΜΙΧΑΛΗΣ Α. ΑΓΓΕΛΟΠΟΥΛΟΣ

ΕΚΘΕΣΗ
Της Επιτροπής Καθορισμού Αιγιαλού - Παραλίας
(άρθρο 3 ν. 2971/2001, Φ.Ε.Κ. 285/19.12.2001 τ.Α΄ - Αιγιαλός, παραλία και άλλες διατάξεις)

Για τον καθορισμό των οριογραμμών αιγιαλού και παραλίας στην περιοχή Σκάλας Μαριών της νήσου Θάσου Ν. Καβάλας.

Στην Καβάλα σήμερα 17.1.2007 οι υπογεγραμμένοι:

1) Καλτσέλης Στέργιος, Προϊστάμενος Κτηματικής Υπηρεσίας Καβάλας ως Πρόεδρος

2) Δρόσου Ευφροσύνη, Τοπογράφος Μηχανικός, υπάλληλος Κτηματικής Υπηρεσίας Καβάλας ως μέλος

3) Μπενής Στυλιανός, Υποπλοίαρχος Λ.Σ., Λιμενάρχης Λ.Σ. Πρίνου Θάσου ως μέλος

4) Βογιατζής Αναστάσιος, Μηχ. Μηχανικός, Προϊστάμενος της Δ/νσης Πολεοδομίας Ν. Καβάλας ως μέλος

5) Πασσοπούλου - Χατζή Αλέκα, Αρχιτέκτων Μηχ. Δ/ντρια Χωροταξίας και Περιβάλλοντος της Γ. Γ. Περιφέρειας Αν. Μακεδονίας - Θράκης ως μέλος αποτελούντες την Επιτροπή Καθορισμού Ορίων Αιγιαλού - Παραλίας δυνάμει του άρθρου 3 του ν. 2971/2001 και της υπ' αριθμ. 1160/3.3.2005 απόφασης του Γενικού Γραμματέα της Περιφέρειας Ανατολικής Μακεδονίας και Θράκης συγκληθείσα δια της υπ' αριθμ. 64/15.1.2007 πρόσκλησης του Προέδρου αυτής, μετά από αυτοψία στην προαναφερθείσα περιοχή και αφού λάβαμε υπόψη:

1) Την από 19.12.2005 αίτηση της Διεύθυνσης Τεχνικών Υπηρεσιών του Νομαρχιακού Διαμερίσματος Καβάλας με την οποία ζητά τον καθορισμό ορίων αιγιαλού - παραλίας στην προαναφερθείσα περιοχή.

2) Το από 21.10.2005 Τοπογραφικό και Υψομετρικό διάγραμμα, που συντάχθηκε σε κλίμακα 1:500 από τον Γεώργιο Κυπραίο Τοπογράφο Μηχανικό της Δ/νσης Τεχνικών Υπηρεσιών του Νομαρχιακού Διαμερίσματος Καβάλας.

3) Την από 13.4.2006 έκθεση της Επιτροπής Καθορισμού Αιγιαλού - Παραλίας.

4) Το υπ' αριθμ. Φ.544.5/951/06/28.9.2006 έγγραφο του Γενικού Επιτελείου Ναυτικού.

5) Τις σχετικές διατάξεις του ν. 2971/2001 (Φ.Ε.Κ. 285/τ.Α΄/19.12.2001) «Αιγιαλός, παραλία και άλλες διατάξεις».

6) Τα στοιχεία καθορισμού αιγιαλού και παραλίας που προβλέπονται από το άρθρο 9 του ν. 2971/2001 και ειδικότερα:

α) Τη γεωμορφολογία του εδάφους για τη οποία αναλυτικά αναφέρεται ότι:

α1) Η μορφολογία της ακτής συνίσταται από:

(i) Βραχώδη πρανή με απότομες και κατακόρυφες κλίσεις και μεγάλα ύψη στέψης.

(ii) Αμμώδη έκταση.

(iii) Εκβολή χειμάρρου.

α2) Της ακτής συνέχονται πεδινές εκτάσεις με έδαφος εν μέρει γαιώδες και εν μέρει αμμώδες.

α3) Το φυσικό όριο της βλάστησης συνίσταται από χαμηλή ποώδη και δενδρώδη φυσική βλάστηση.

β) Το γεγονός ότι στην περιοχή δεν εντοπίστηκαν παράκτιοι φυσικοί πόροι.

γ) Το πόρισμα από την εκτίμηση των μετεωρολογικών στοιχείων της περιοχής, ήτοι το γεγονός ότι η περιοχή προσβάλλεται από ισχυρούς ανέμους έντασης 8-10 μποφόρ κυρίως από ΒΔ και Ν διευθύνσεις.

δ) Την μορφολογία του πυθμένα ο οποίος συνίσταται από αμμώδη σύσταση και ήπιες κλίσεις με μικρά βάθη κοντά στην ακτή.

ε) Τον τομέα ανάπτυξης του κυματισμού σε σχέση με το μέτωπο της ακτής ότι δηλαδή πρόκειται για περιοχή με μεγάλο ανάπτυγμα πελάγους.

στ) Την ύπαρξη ενός λιμενοβραχίονα ο οποίος κατασκευάστηκε χωρίς νόμιμη άδεια.

ζ) Την μη ύπαρξη εγκεκριμένων χωροταξικών κατευθύνσεων και χρήσεων γης που επηρεάζουν την παράκτια ζώνη.

η) τη μη ύπαρξη καταγεγραμμένων δημοσίων κτημάτων κάθε κατηγορίας που βρίσκονται άμεση γειτνίαση με την παράκτια ζώνη με την επιφύλαξη παντός δικαιώματος του Ελληνικού Δημοσίου που θα προκύψει στο μέλλον.

θ) Δεν υφίσταται Εθνικό Κτηματολόγιο για την περιοχή.

ι) Την μη ύπαρξη ευπαθών οικοσυστημάτων και προστατευόμενων περιοχών, αποφασίζουμε:

Τον καθορισμό επί του ως άνω τοπογραφικού διαγράμματος

α) Της οριογραμμής του αιγιαλού δια ερυθράς συνεχούς πολυγωνικής γραμμής 1, 2, 3 ...10, 11 της οποίας

οι κορυφές είναι εξαρτημένες από το Κρατικό Τριγωνομετρικό Δίκτυο και των οποίων οι συντεταγμένες αναγράφονται στο τοπογραφικό διάγραμμα.

β) Της οριογραμμής της παραλίας δια κίτρινης συνεχούς πολυγωνικής γραμμής 1΄, 2΄, 3΄ ... 7΄, 8΄ της οποίας οι κορυφές εξασφαλίζονται από το Κρατικό Τριγωνομετρικό Δίκτυο και των οποίων οι συντεταγμένες αναγράφονται στο τοπογραφικό διάγραμμα.

γ) Της οριογραμμής του παλαιού αιγιαλού δια κυανής συνεχούς πολυγωνικής γραμμής 1΄΄, 2΄΄, 3΄΄ ... 10΄΄, 11΄΄ της οποίας οι κορυφές εξασφαλίζονται από το Κρατικό Τριγωνομετρικό Δίκτυο και των οποίων οι συντεταγμένες αναγράφονται στο τοπογραφικό διάγραμμα.

Η Επιτροπή

Ο Πρόεδρος
ΣΤΕΡΓΙΟΣ ΚΑΛΤΣΕΛΗΣ

Τα Μέλη
ΕΥΦΡΟΣΥΝΗ ΔΡΟΣΟΥ
ΣΤΥΛΙΑΝΟΣ ΜΠΕΝΗΣ
ΑΝ. ΒΟΓΙΑΤΖΗΣ
ΑΛΕΚΑ ΠΑΣΣΟΠΟΥΛΟΥ

L=40 45 M=+0 45

Απόλυτα υψόμετρα (μέση στάθμη θαλάσσης)
Ισοδιάσταση 0.50 μ.

ΣΥΝΤΕΤΑΓΜΕΝΕΣ ΚΟΡΥΦΩΝ ΑΙΓΙΑΛΟΥ

Κορυφή	X	Y	Li,i+1
1	3886.206	-11876.009	14.75
2	3873.248	-11868.953	14.27
3	3862.939	-11859.086	5.36
4	3860.812	-11854.164	10.39
5	3865.399	-11844.844	14.34
6	3879.618	-11842.979	76.83
7	3955.514	-11831.041	24.51
8	3974.613	-11815.676	79.23
9	3992.402	-11738.470	65.13
10	3995.231	-11673.399	99.00
11	3989.823	-11574.550	

ΣΥΝΤΕΤΑΓΜΕΝΕΣ ΚΟΡΥΦΩΝ ΠΑΡΑΛΙΑΣ

Κορυφή	X	Y	Li,i+1
1΄	3891.485	-11867.517	16.60
2΄	3893.027	-11850.993	21.70
3΄	3914.466	-11847.621	38.25
4΄	3952.693	-11846.146	39.59
5΄	3983.537	-11821.330	84.36
6΄	4002.382	-11739.106	65.83
7΄	4005.243	-11673.343	95.95
8΄	4000.001	-11577.534	309.62

ΣΥΝΤΕΤΑΓΜΕΝΕΣ ΚΟΡΥΦΩΝ
ΠΑΛΑΙΟΥ ΑΙΓΙΑΛΟΥ

Κορυφή	X	Y	Li,i+1
1΄΄	3974.613	-11815.676	13.14
2΄΄	3983.500	-11806.000	29.53
3΄΄	4009.500	-11792.000	13.44
4΄΄	4019.000	-11782.500	32.65
5΄΄	4025.500	-11750.500	23.77
6΄΄	4002.500	-11744.500	37.66
7΄΄	3999.000	-11707.000	64.50
8΄΄	3999.500	-11642.500	31.32
9΄΄	4004.000	-11611.500	13.83
10΄΄	4001.000	-11598.000	20.67
11΄΄	3990.000	-11580.500	235.68

Ο καθορισμός των ορίων αιγιαλού και παραλίας γίνεται για πρώτη φορά και συνοδεύει την από 17-1-07 έκθεση καθορισμού ορίων Αιγιαλού


Καβάλα 17-1-2007


Η Επιτροπή

Ο Πρόεδρος
ΚΑΛΤΣΕΛΗΣ ΣΤΕΡΓΙΟΣ

Τα Μέλη

1. ΕΥΦΡΟΣΥΝΗ ΔΡΟΣΟΥ
2. ΜΠΕΝΗΣ ΣΤΥΛΙΑΝΟΣ
ΥΠΟΠΛΟΙΑΡΧΟΣ Λ.Σ.
3. Αν. Βογιατζής
Διπλ. Μηχ/γος Μηχ/κός
4. ΑΛΕΚΑ ΠΑΣΣΟΠΟΥΛΟΥ
Διευθύντρια ΠΕ. ΧΩ.

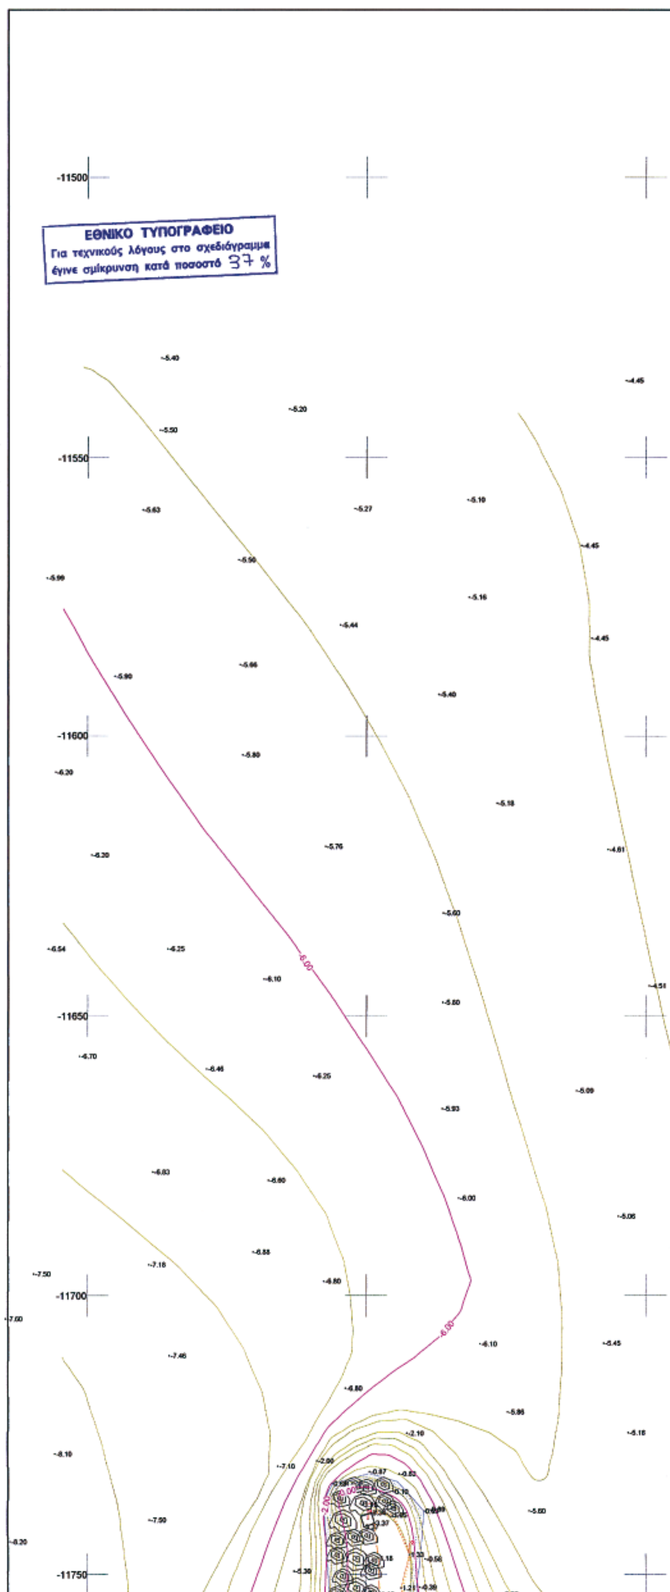

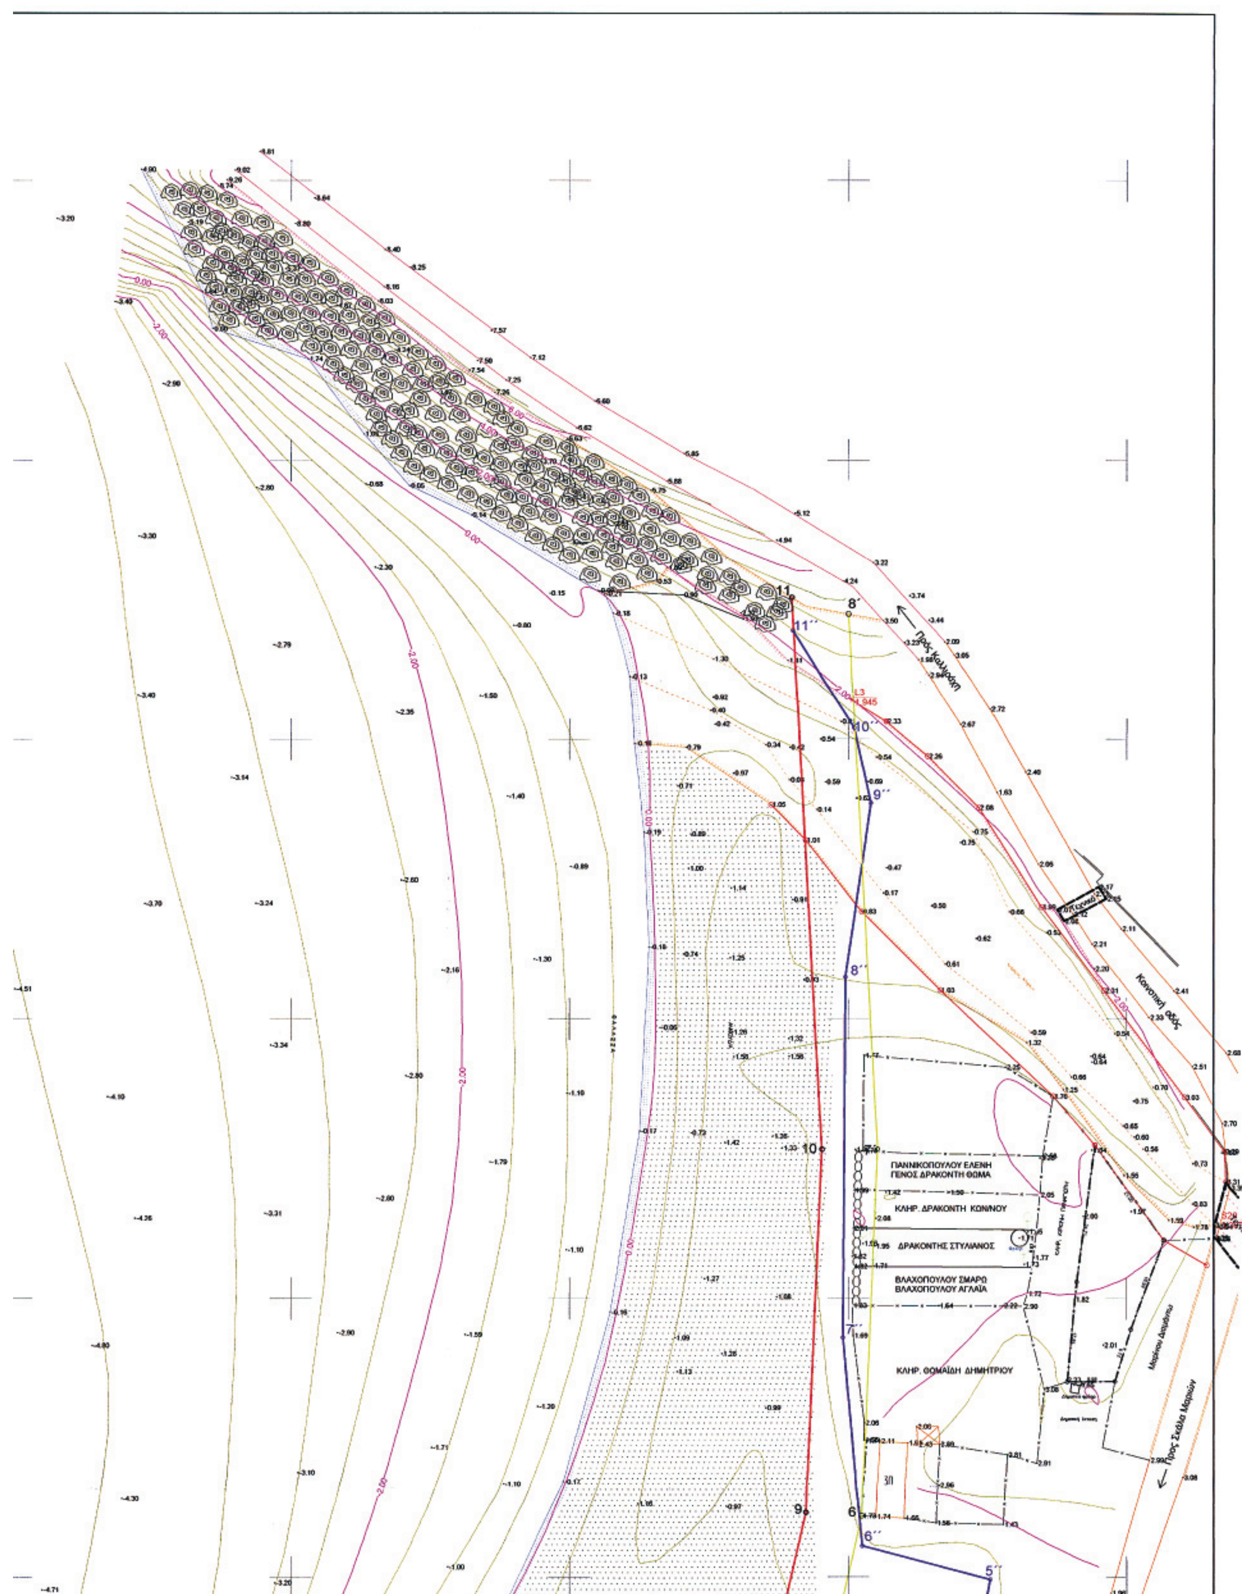
ΠΑΝΝΙΚΟΠΟΥΛΟΥ ΕΛΕΝΗ
ΓΕΝΟΣ ΔΡΑΚΟΝΤΗ ΘΩΜΑ
ΚΛΗΡ. ΔΡΑΚΟΝΤΗ ΚΩΝ/ΝΟΥ
ΔΡΑΚΟΝΤΗΣ ΣΤΥΛΙΑΝΟΣ
ΒΛΑΧΟΠΟΥΛΟΥ ΣΜΑΡΩ
ΒΛΑΧΟΠΟΥΛΟΥ ΑΓΛΑΪΑ
ΚΛΗΡ. ΘΩΜΑΪΔΗ ΔΗΜΗΤΡΙΟΥ
Κοινοτική οδός



ΑΠΟΣΠΑΣΜΑ ΕΥΡΥΤΕΡΗΣ ΠΕΡΙΟΧΗΣ

ΤΟΠΟΓΡΑΦΙΚΟ ΔΙΑΓΡΑΜΜΑ
ΚΑΘΟΡΙΣΜΟΥ ΟΡΙΩΝ ΑΙΓΙΑΛΟΥ & ΠΑΡΑΛΙΑΣ

ΠΕΡΙΟΧΗ: ΣΚΑΛΑ ΜΑΡΙΩΝ ΘΑΣΟΥ

ΕΝΔΙΑΦΕΡΟΜΕΝΟΣ: ΝΟΜΑΡΧΙΑ ΚΑΒΑΛΑΣ Δ.Τ.Υ.

ΔΗΜΟΣ: ΘΑΣΟΥ

ΕΠΑΡΧΙΑ: ΘΑΣΟΥ

ΑΡΜΟΔΙΑ ΟΙΚΟΝ. ΕΦΟΡΙΑ: ΘΑΣΟΥ


ΚΛΙΜΑΚΑ: 1:500


ΤΡΙΓΩΝΟΜΕΤΡΙΚΗ ΕΞΑΡΤΗΣΗ
ΠΡΟΒΟΛΗ ΗΑΤΤ Κέντρο φ=40 45΄ λ=+0 45΄

ΤΡΙΓΩΝΟΜΕΤΡΙΚΑ	X	Y	H
247 33 ΑΤΣΠΑ	3937.70	-12462.07	40.95
247 33 ΠΕΡΙΣΤΕΡΕΣ	4450.80	-11198.58	131.14

ΧΩΡΟΣΤΑΘΜΙΚΗ ΕΞΑΡΤΗΣΗ: 247 33 ΑΤΣΠΑ 40.95 μ
ΙΣΟΔΙΑΣΤΑΣΗ ΚΑΜΠΥΛΩΝ 0.50

Καβάλα 21-10-2005 Ο Συντάξας	Καβάλα 21-10-2005 Ο Πρ/νος Τμ. Μελετών	ΘΕΩΡΗΘΗΚΕ Καβάλα 21-10-2005 Ο Πρ/νος Δ.Τ.Υ.
Κυπραίος Γεώργιος Τοπογράφος Μηχ/κός	Καραβάς Θωμάς Τοπογράφος Μηχ/κός	Καλπακίδης Ευστράτιος Μηχανολόγος Μηχ/κός

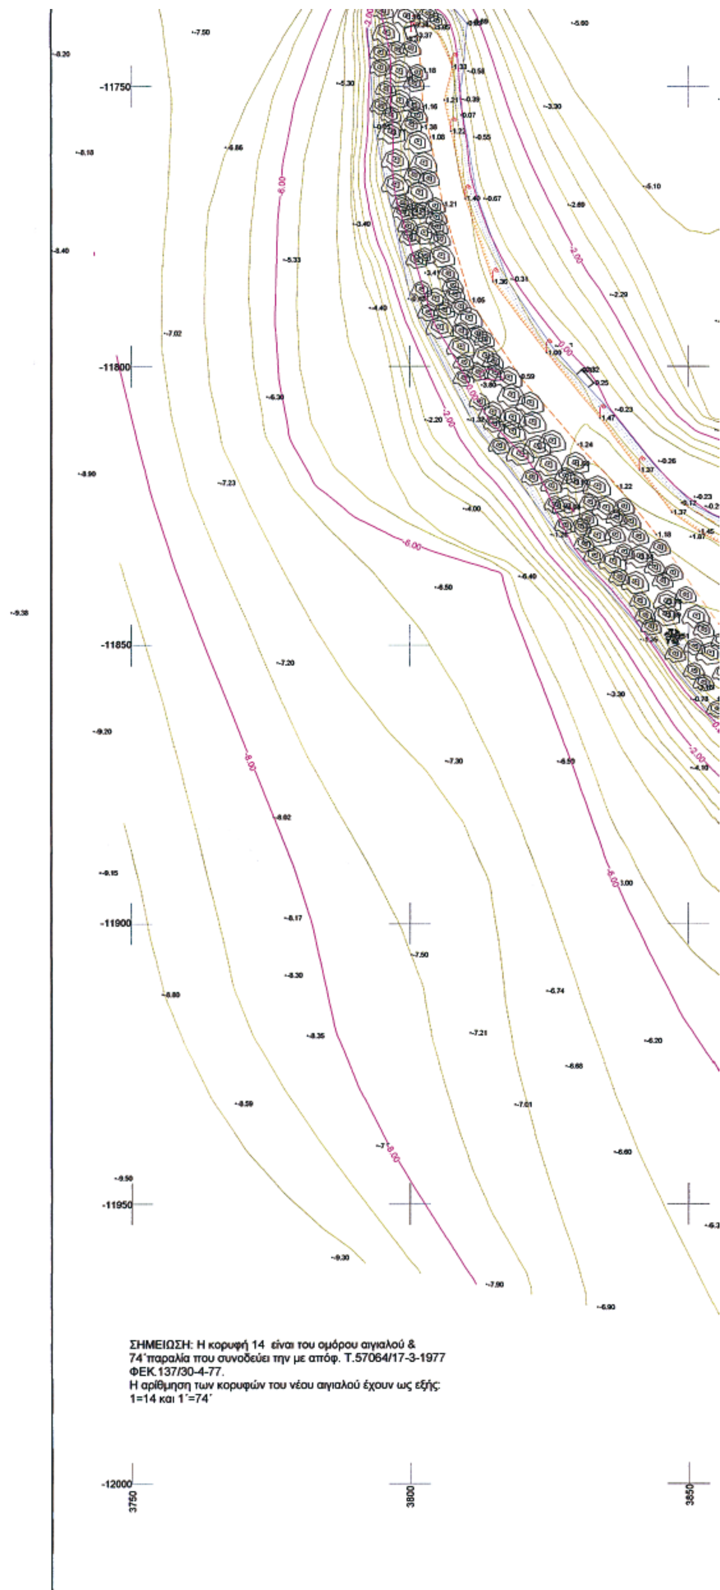

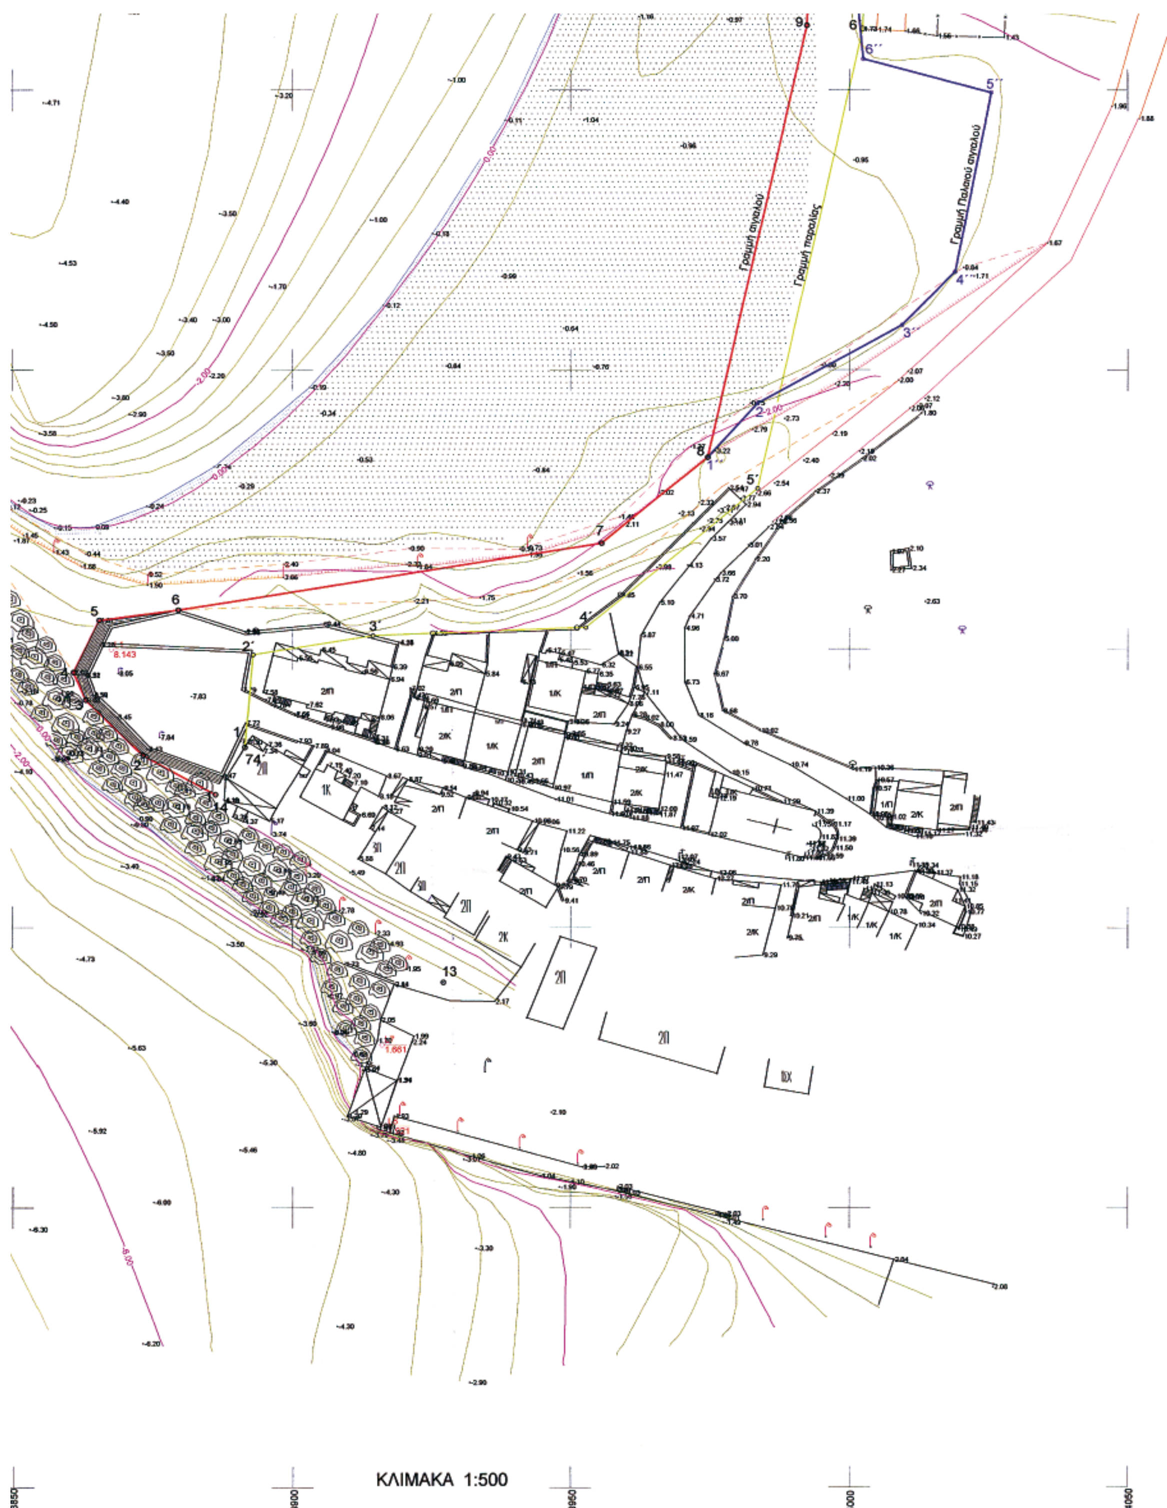
Γραμμή αιγιαλού
Γραμμή παραλίας
Γραμμή Παλαιού αιγιαλού
ΚΛΙΜΑΚΑ 1:500
3850
3900
3950
4000
4050

Αριθμ. Φ27.1/Οικ. 449 (2)

Αποχαρακτηρισμός Λατομικών Περιοχών Νομού Χίου.

Ο ΝΟΜΑΡΧΗΣ ΧΙΟΥ

Έχοντας υπόψη:

1. Το ν. 1428/1984 (Φ.Ε.Κ. 43/Α/1984) «Εκμετάλλευση λατομείων αδρανών υλικών και άλλες διατάξεις».

2. Το ν. 2115/1993 (Φ.Ε.Κ. 15/Α/1993) «Τροποποίηση, αντικατάσταση και συμπλήρωση διατάξεων του ν. 1428/1984 «Εκμετάλλευση λατομείων αδρανών υλικών και άλλες διατάξεις»».

3. Το ν. 2702/1999 (Φ.Ε.Κ. 70/Α/7.4.1999).

4. Την υπ' αριθμ. Φ27.1/οικ.493/30.8.1994 (Φ.Ε.Κ. 693/Β/14.9.1994) απόφαση Νομάρχη Χίου «Ορθή επανάληψη της υπ' αριθμ. Φ 27.1/ 238/17.5.1994 απόφασης Νομάρχη Καθορισμού συμπληρωματικών λατομικών περιοχών στο Ν. Χίου ως προς το Κ.Φ.Χ. της λατομικής περιοχής Τούμπες στα Διοικ. Όρια Δήμου Ομηρούπολης και της Κοιν. Συκιάδας.

5. Την υπ' αριθμ. Φ27.1/οικ.494/30.8.1994 (Φ.Ε.Κ. 694/Β/14.9.1994) απόφαση Νομάρχη Χίου «Ορθή επανάληψη της υπ' αριθμ. 3783/86/27.2.1987 απόφασης Νομάρχη χαρακτηρισμού Λατομικών περιοχών Νομού Χίου ως προς το Φ.Χ. της Λατομικής περιοχής Φυτών - Σπαρτούντας».

6. Την υπ' αριθμ. Φ 27.1/316/96/14.11.1996 (Φ.Ε.Κ. 1107/Β/1996) απόφαση Νομάρχη Χίου «Καθορισμός Λατομικής περιοχής στο Ν. Χίου», αποφασίζουμε:

Αποχαρακτηρίζουμε σύμφωνα με τις διατάξεις του άρθρου 3, παρ.3 του ν. 2115/1993 τις παρακάτω λατομικές περιοχές του Νομού Χίου, για τους λόγους που αναφέρονται ξεχωριστά για κάθε περιοχή:

α) Λατομική περιοχή Παναγίας Αρβανίτισσας, εμβαδού 1.100 στρεμμάτων περίπου. Αποχαρακτηρίζεται λόγω άρνησης ενεργοποίησης εκ μέρους του Δήμου Ομηρούπολης.

β) Λατομική περιοχή Αίπους, θέση Σκιμιές, εμβαδού 1.100 στρεμμάτων περίπου. Αποχαρακτηρίζεται επειδή ολόκληρη η περιοχή περιλαμβάνεται στον κηρυγμένο αρχαιολογικό χώρο του Ρημόκαστρου.

γ) Λατομική περιοχή Ελίντας, εμβαδού 1.080 στρεμμάτων περίπου. Αποχαρακτηρίζεται επειδή η περιοχή απέχει λιγότερο από 2 χιλ. από τον κηρυγμένο αρχαιολογικό χώρο της Ελίντας.

δ) Λατομική περιοχή Φα, εμβαδού 2.680 στρεμμάτων περίπου. Αποχαρακτηρίζεται διότι η περιοχή έχει κηρυχθεί αναδασωτέα.

(Σημείωση: Η πράξη χαρακτηρισμού των ως άνω λατομικών περιοχών α, β, γ και δ είχε δημοσιευθεί στο Φ.Ε.Κ. 694/Β/14.9.1994).

ε) Λατομική περιοχή Καρτερό. Αποχαρακτηρίζεται διότι δεν έχει εκδηλωθεί ενδιαφέρον για την ενεργοποίηση της από επιχειρηματίες του νομού, λόγω του απόκρημνου και δύσβατου τοπογραφικού ανάγλυφου. (Σημείωση: Η πράξη χαρακτηρισμού αυτής της λατομικής περιοχής είχε δημοσιευθεί στο Φ.Ε.Κ. 1107/Β/1996).

στ) Λατομική περιοχή Τούμπες. Αποχαρακτηρίζεται επειδή ολόκληρη η περιοχή περιλαμβάνεται στον κηρυγμένο αρχαιολογικό χώρο του Ρημόκαστρου. (Σημείωση: Η πράξη χαρακτηρισμού αυτής της λατομικής περιοχής είχε δημοσιευθεί στο Φ.Ε.Κ. 693/Β/14.9.1994).

Η απόφαση αυτή να δημοσιευθεί στην Εφημερίδα της Κυβερνήσεως.

Χίος, 27 Ιουλίου 2007

Ο Νομάρχης
ΠΟΛΥΔΩΡΟΣ ΛΑΜΠΡΙΝΟΥΔΗΣ



ΑΠΟ ΤΟ ΕΘΝΙΚΟ ΤΥΠΟΓΡΑΦΕΙΟ
ΚΑΠΟΔΙΣΤΡΙΟΥ 34 * ΑΘΗΝΑ 104 32 * ΤΗΛ. 210 52 79 000 * FAX 210 52 21 004
ΗΛΕΚΤΡΟΝΙΚΗ ΔΙΕΥΘΥΝΣΗ: http://www.et.gr – e-mail: webmaster.et@et.gr